


Room Schedule U2	
Name	Area
Teknisk	11 m ²
Parkering	1882 m ²
Lager	160 m ²
Heis	8 m ²
Felles	35 m ²
EL	3 m ²
	2099 m ²

- Felles
- Lager
- EL
- Heis
- Parkering
- Teknisk

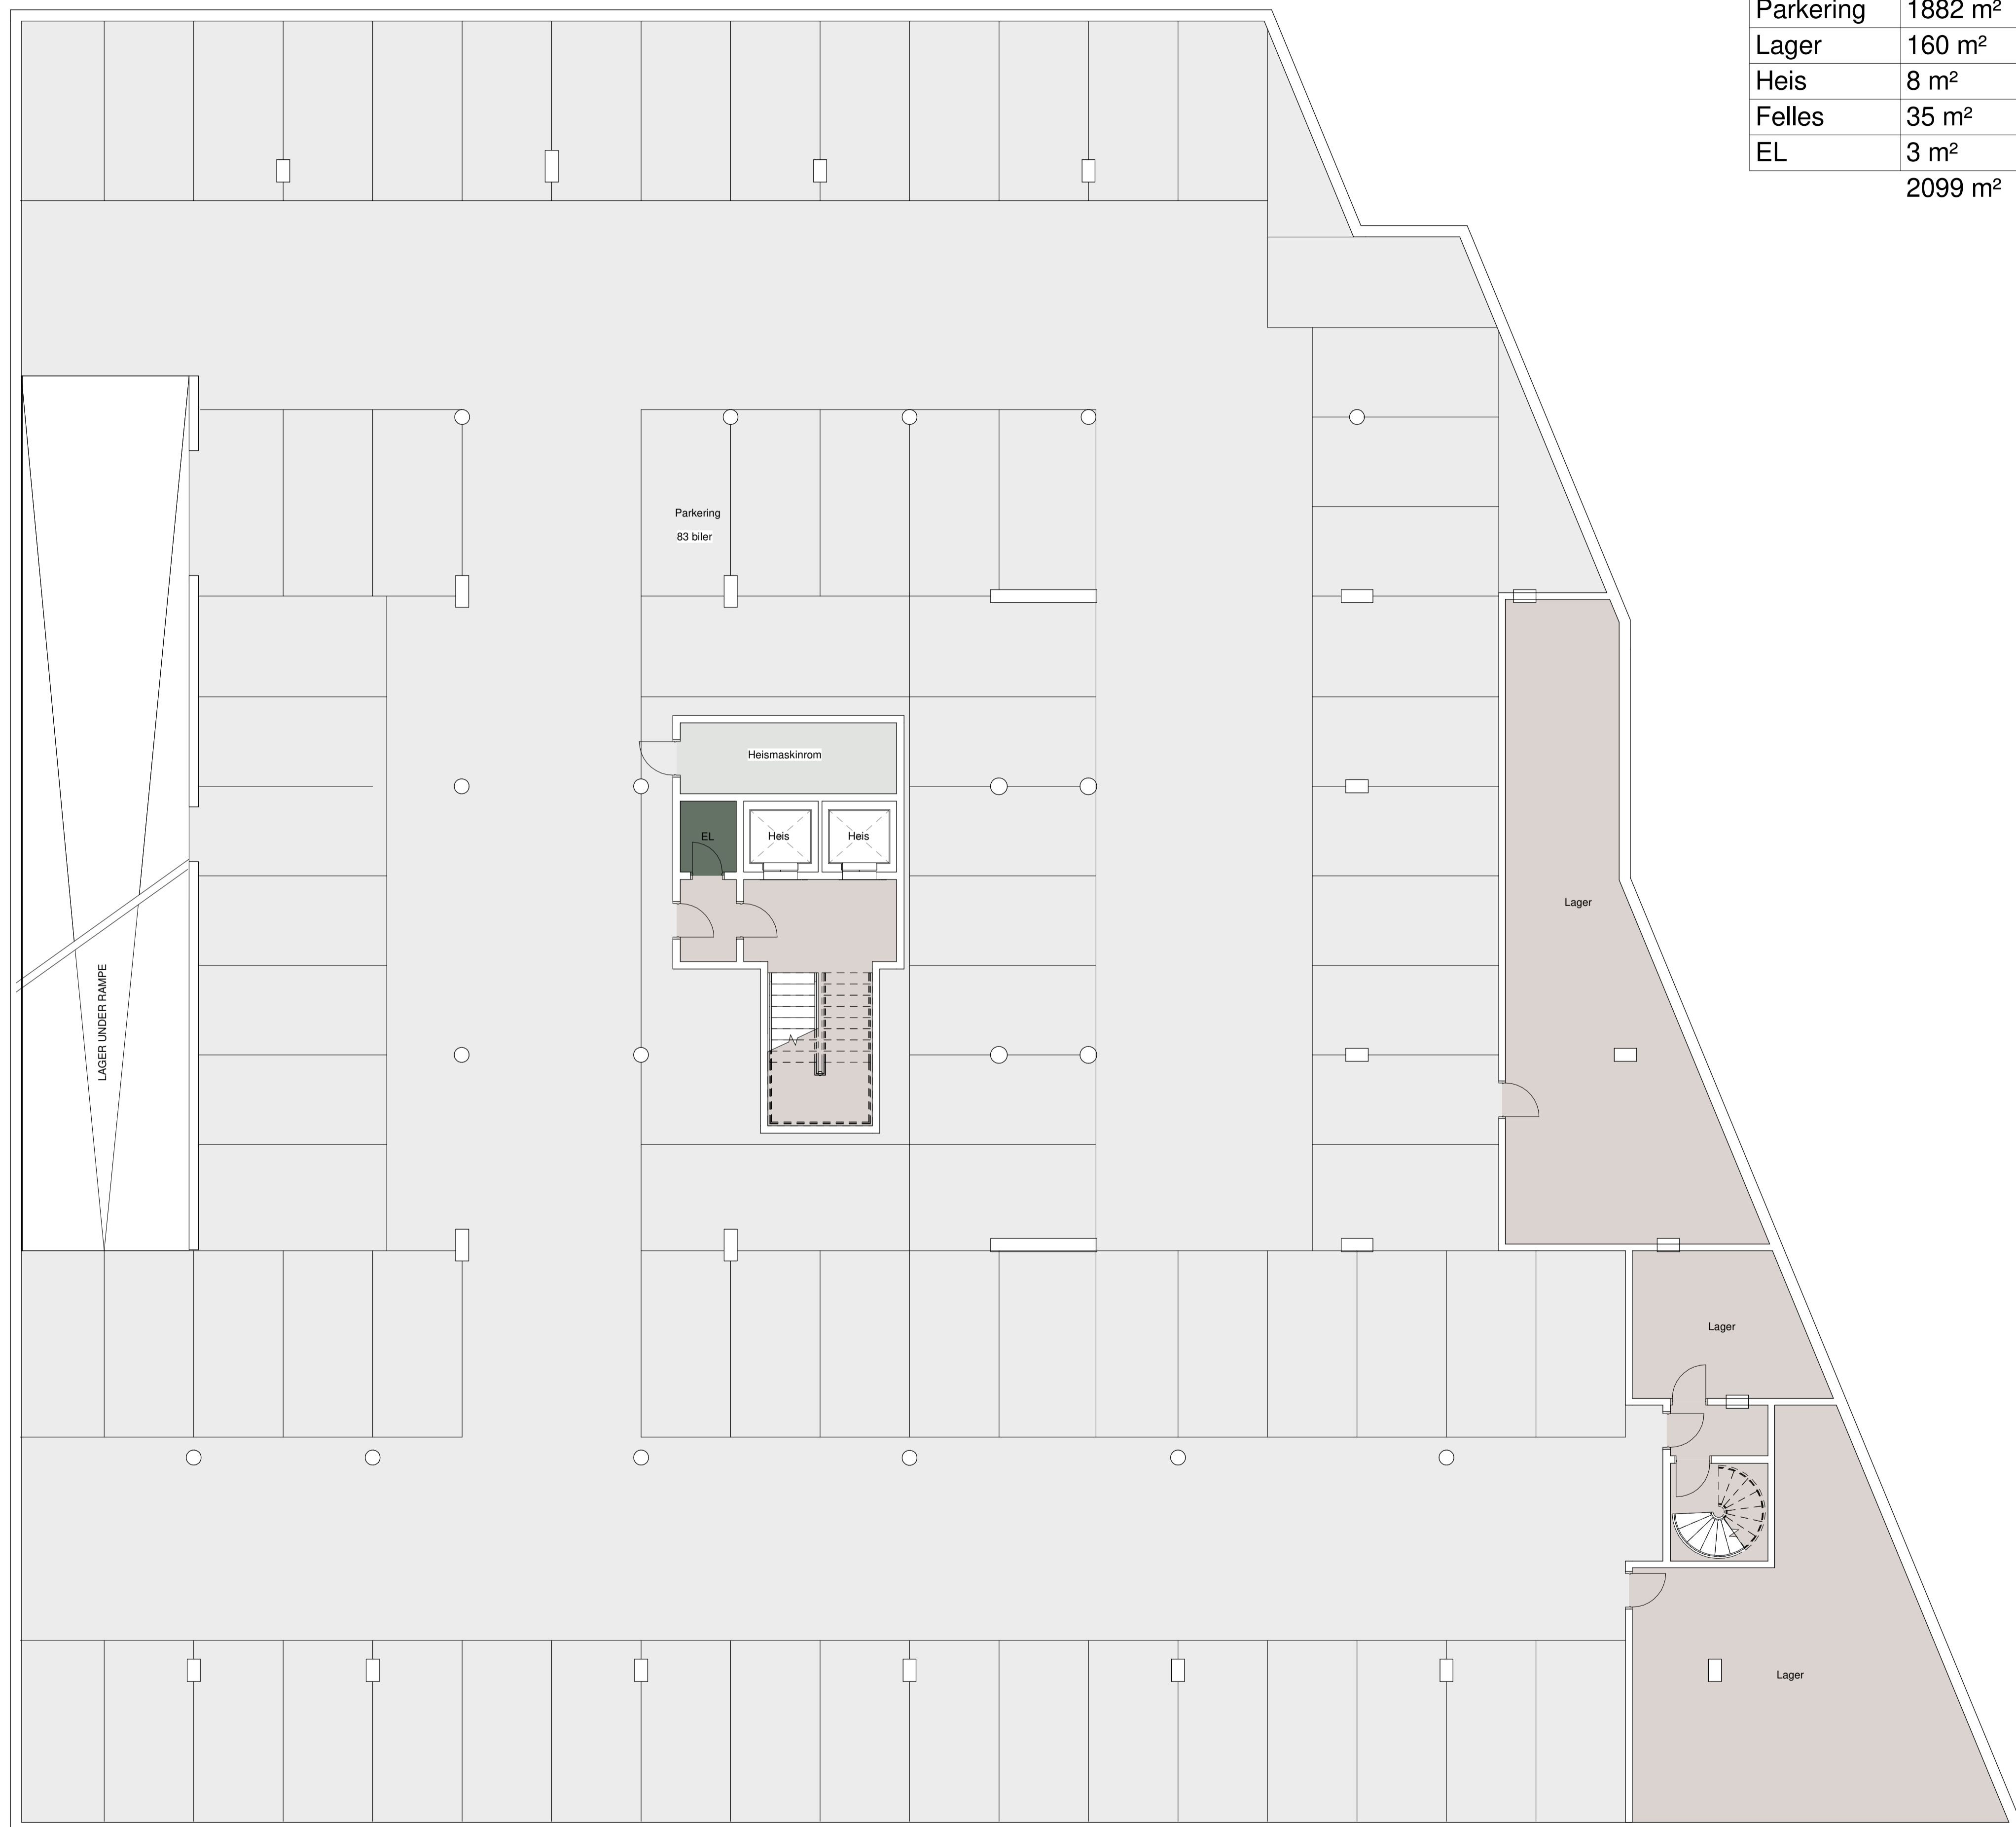

- Alle størrelser må gjennomgå av rådgivere.
 - Alle mål kontrolleres på stedet før byggingen.
 - Kont. ARK i forbindelse med oppstart for avklaringer.
 - Ingen arbeid må påbegynnes før igangsettingsattest.
 - Alle holer og mål er til felles gavn dersom annet ikke er oppgitt.
 - For innvendige tømmerkonstruksjoner bygges tømmerkonstruksjoner primært med stå.
 - Ansvar for tekniske installasjoner i henting tilhører de respektive lag og deres rådgivende konsulenter.


Under revidering
 07-Sep-20 3:02:37 PM

Rev	Dato	Tekst	Tegn	Kontr

Tegningsnr. Index

A25_2-U2

Lokaliseringsfigur

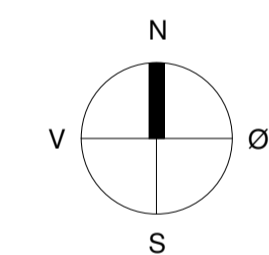

ARK : Grape Architects AS
 RIB : Seim & Hultgreen AS
 RIE : Wethal Elektroentreprenør AS
 RIV : Klimateknikk Oslo AS
 RIOR : Christiania Rørleggerbedrift AS
 RIBR : Igniva AS
 IARK : Grape Architects AS

Totalentreprenør

Tiltakshaver
Cmnr li Brynsalléen 2 Propco AS
 c/o Malling & Co, Postboks 1883 Vika, 0124 OSLO

Grape Architects AS
 Ruseløkkveien 14
 0251 Oslo
 http://www.grape.no
 +47 906 67 662

Prosjektnr.
19-0230

Prosjekt
Brynsalléen 2

Tegningsstatus	Skala	A1	Vedlegg.nr.
Planutkast	1 : 100		

Tittel
Møbleringsplan U2 etasje

Tegningsnr.
A25_2-U2